


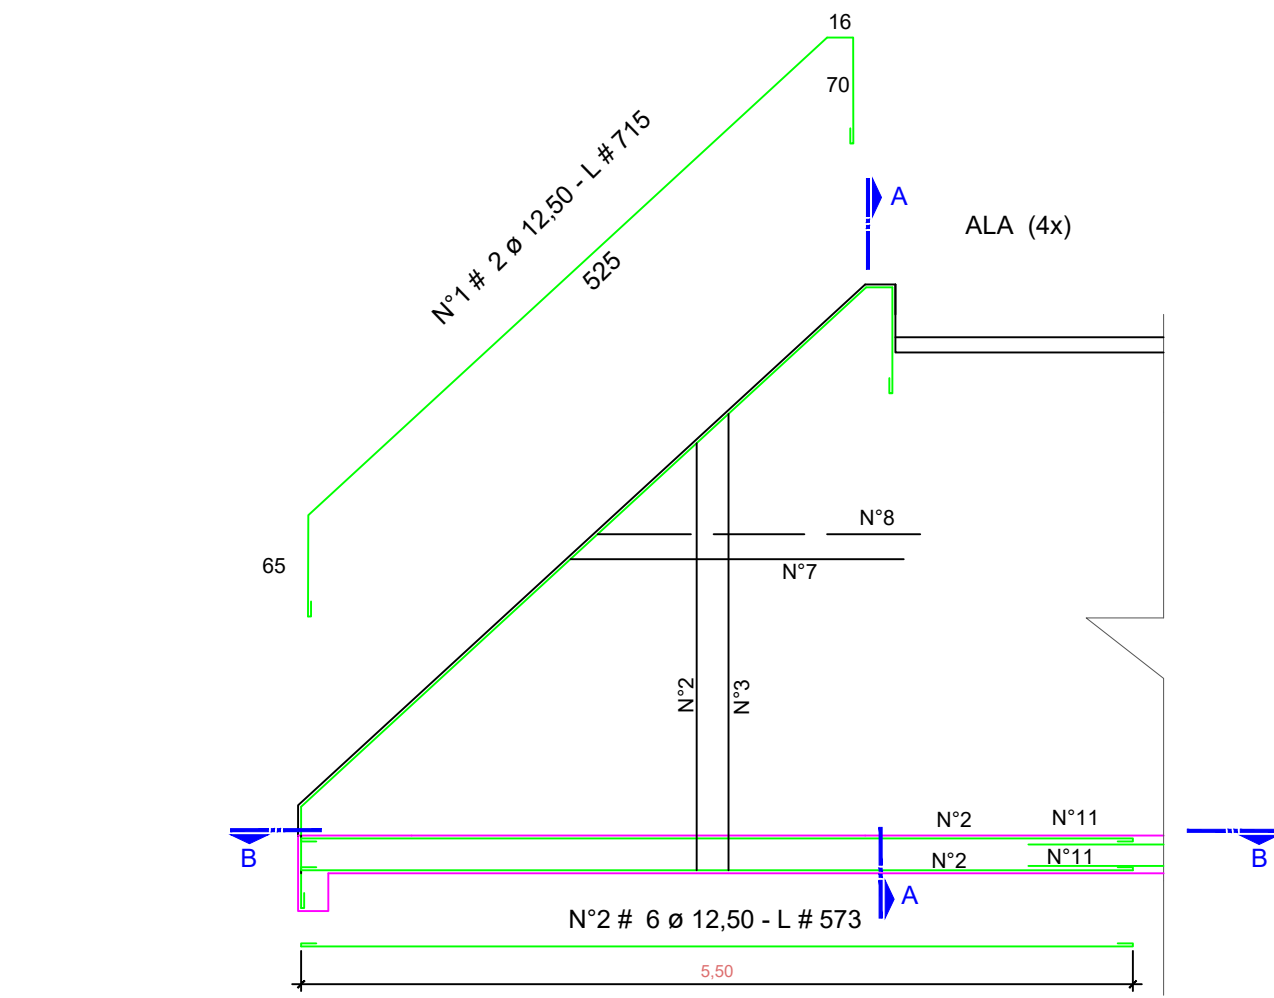
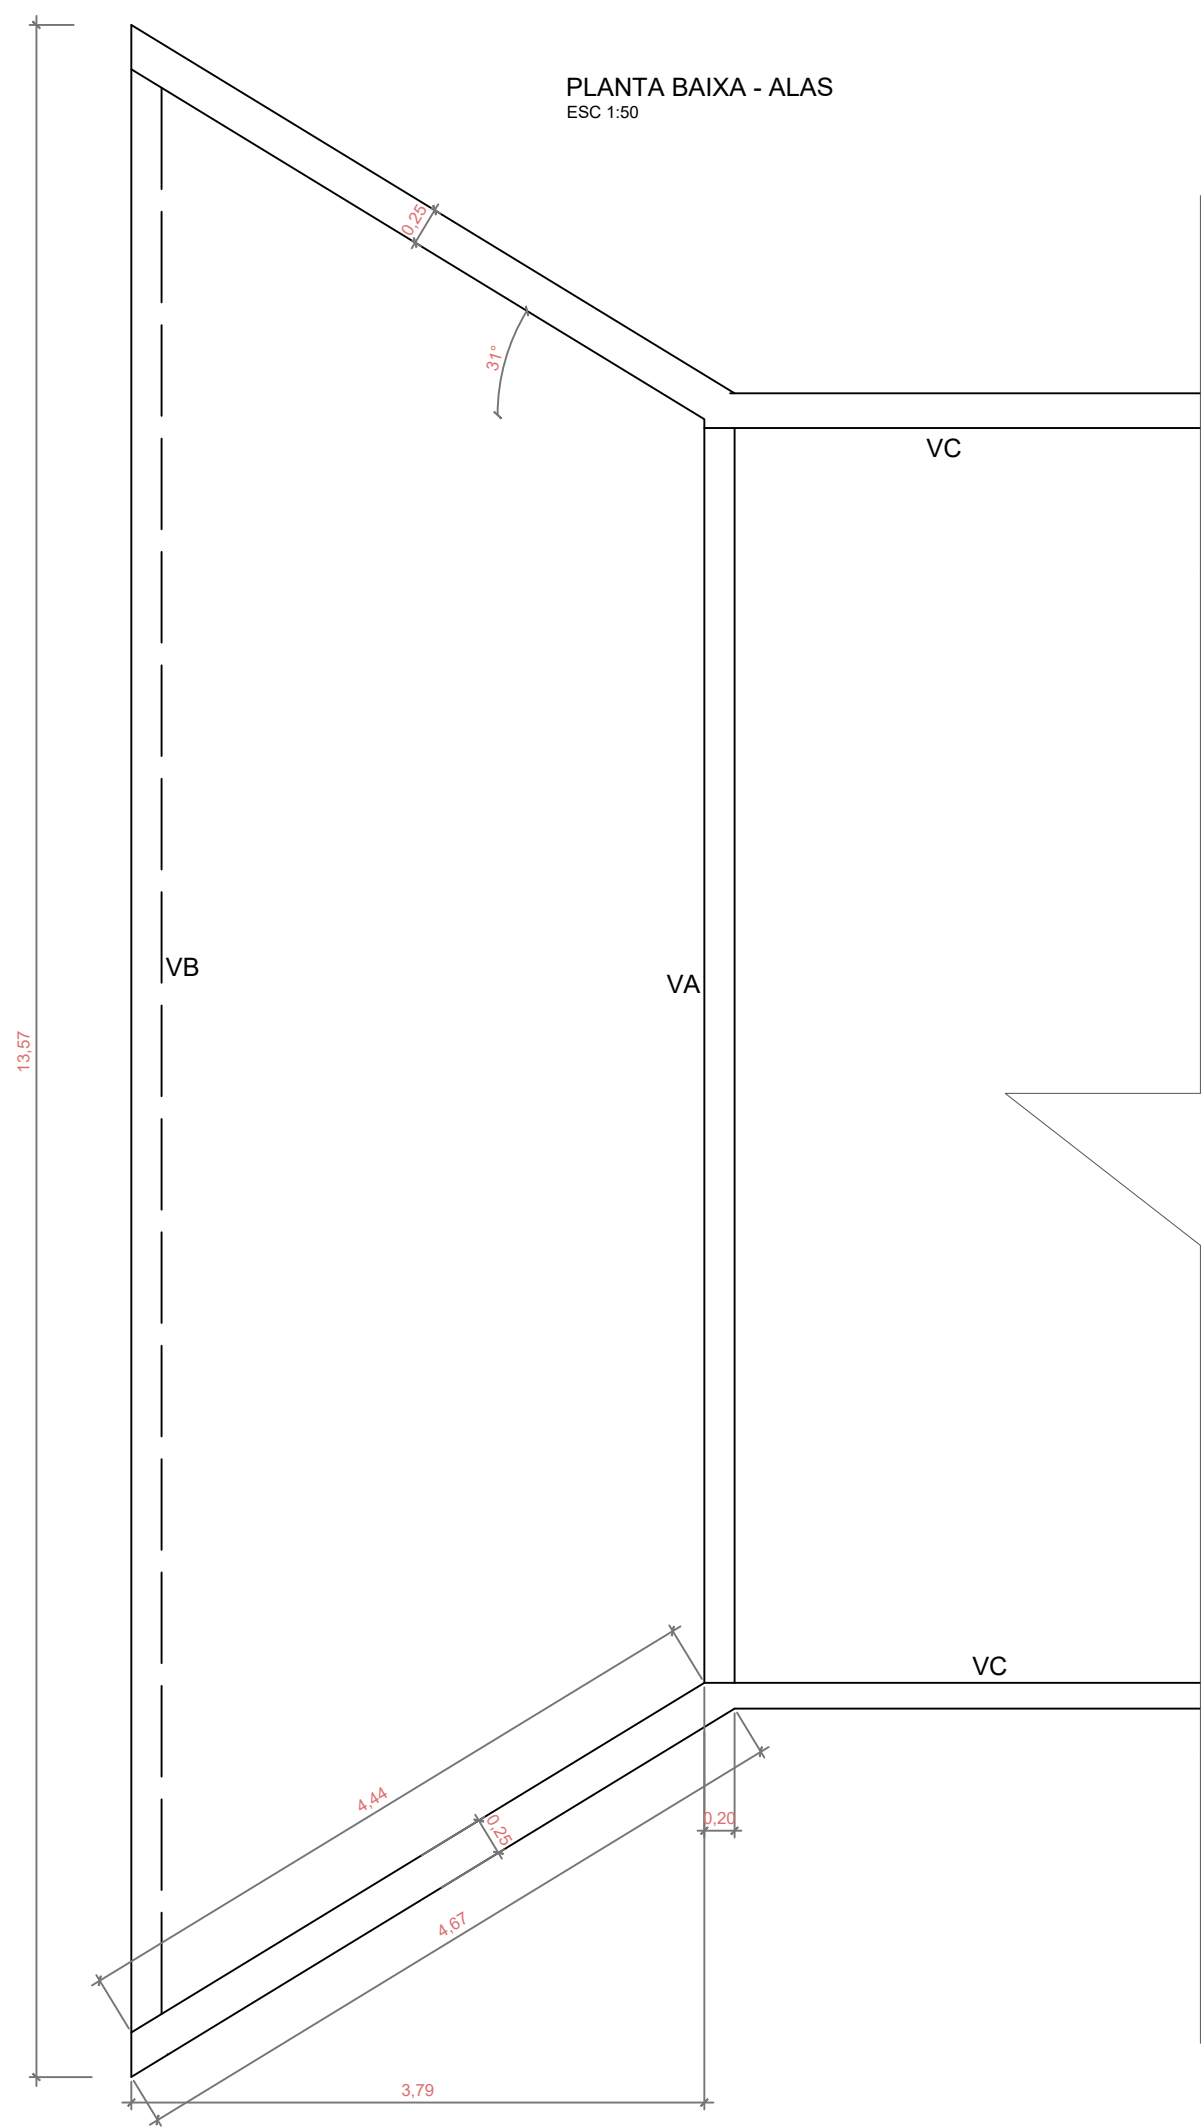
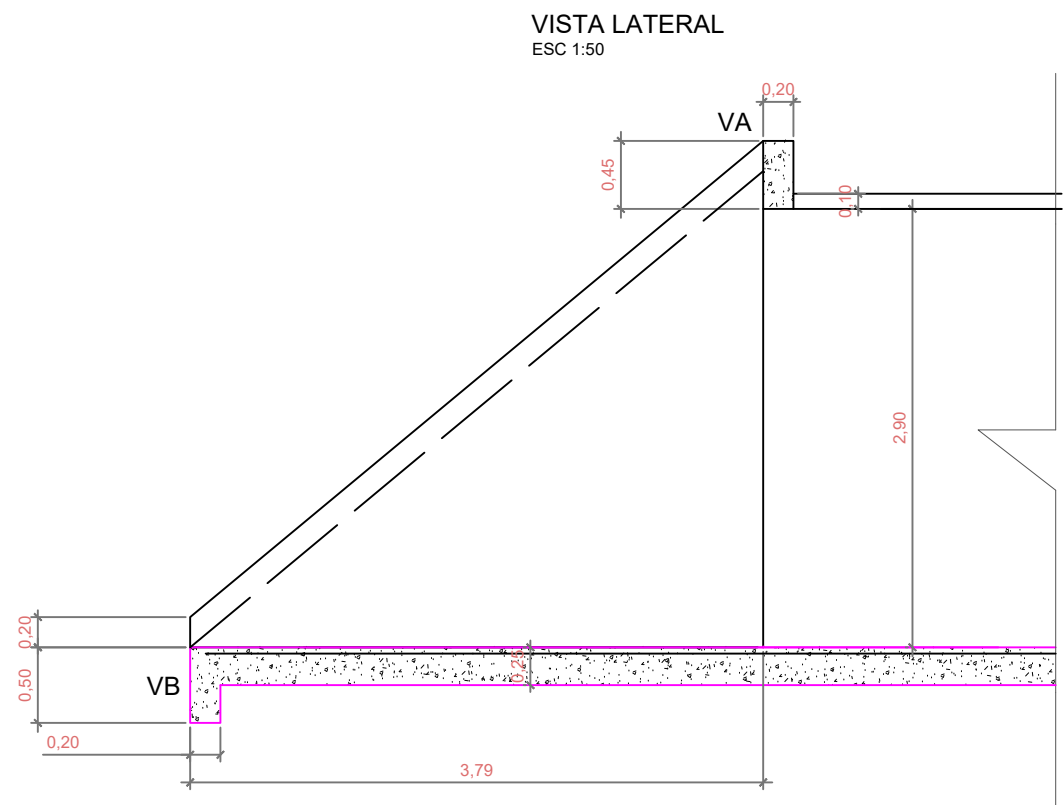


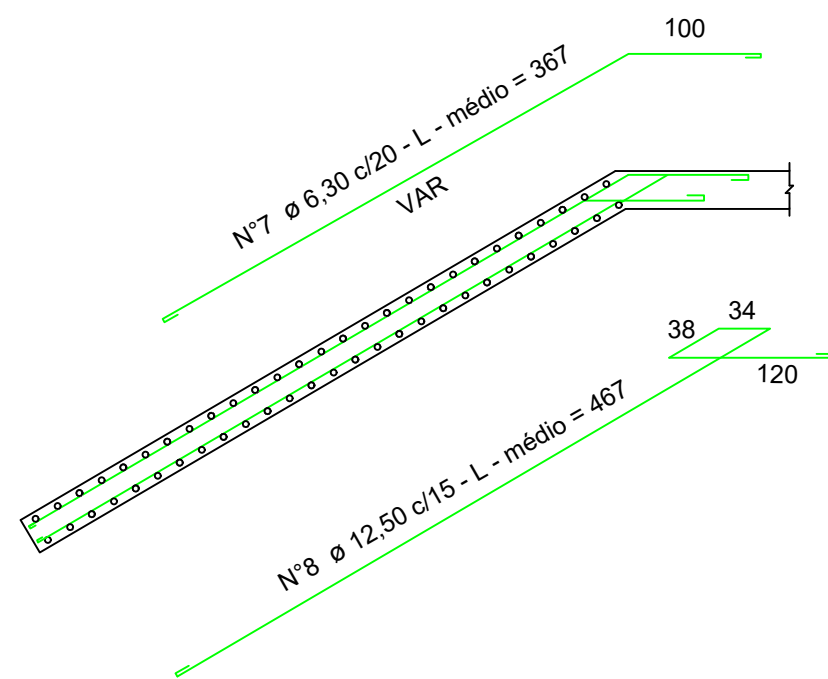


CORTE B - B
ESC 1:25

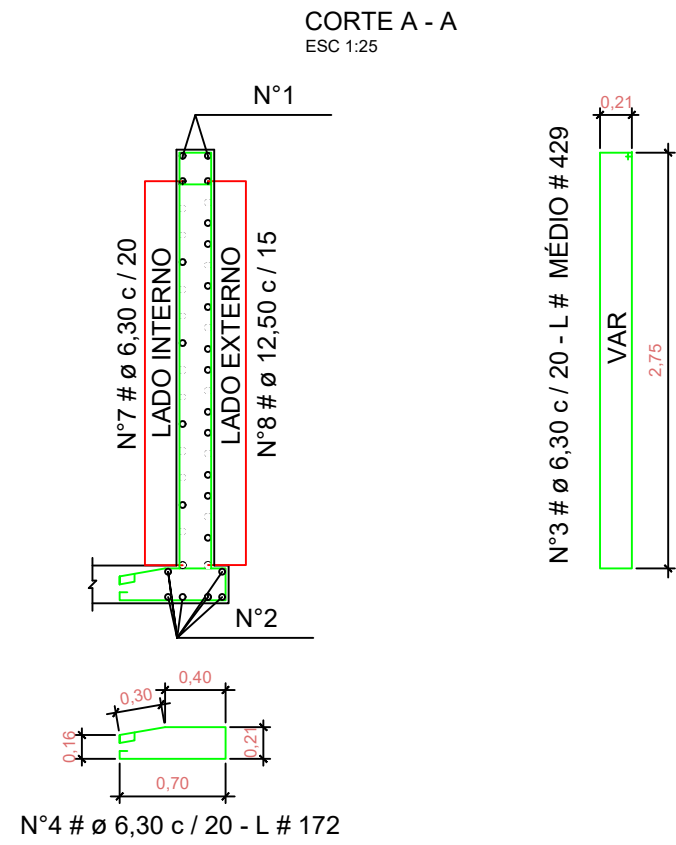


Armação em tela de aço soldada nervurada Q-138 ϕ - 4,20 mm

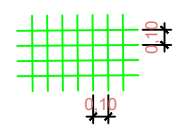

VIGA VA - 20 x 45 cm (2X)

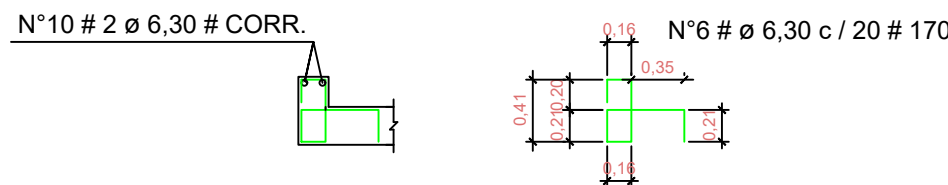

VIGA VB (2X)

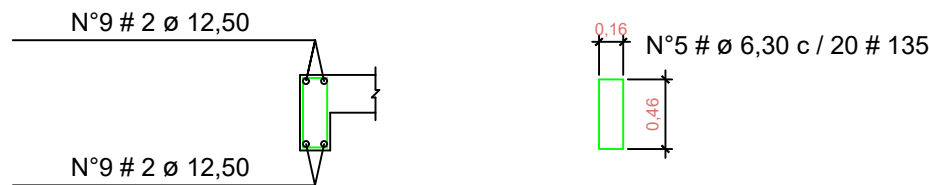

VIGA VC (2X)



TABELA 2

QUANTIDADE PARA 2 BOCAS	
BUEIROS	TRIPLOS
CONCRETO	52,68 m³
FORMAS	95,32 m²
ARMAÇÃO DE AÇO CA-50	931,97 kg
PEDRA AMARROCADA	65,89 m³

TABELA 1

ARMAÇÃO DE AÇO CA-50				
N°	ø		COMPRIMENTO	
			UNIT.	TOTAL
1	12,50	8	7,15	57,20
2	12,50	24	5,73	137,52
3	6,30	92	VAR.	394,58
4	6,30	94	1,72	161,68
5	6,30	87	1,35	117,45
6	6,30	87	1,70	147,90
7	6,30	60	VAR.	220,20
8	12,50	76	VAR.	354,92
9	12,50	8	8,70	69,60
10	6,30	4	8,70	34,80
11	12,50	8	7,40	59,20
12	6,30	74	0,82	60,68
COMPRIMENTO TOTAL			PESO	
6,30	1076,61		278,63	
12,50	1137,29		653,34	
PESO TOTAL			931,97	

PREFEITURA MUNICIPAL DE SENTINELA DO SUL

Rua Augusta, 460 - Centro - Sentinela do Sul/RS - (51) 2349-0058
engenharia@sentineladosul.rs.gov.br



PROJETO: PONTILHÃO EM GALERIAS DE CONCRETO
PASSO DA VENDA

PRANCHA
02 / 02

DISCRIMINAÇÃO: PROJETO ESTRUTURAL

PROPRIETÁRIO:

PREFEITURA MUNICIPAL DE SENTINELA DO SUL
CNPJ: 94.068.277/0001-08

RESP. TÉCNICO:

Eng. Civil André Olea Benini
CREA/RS 93.252

LOCAL: Sentinela do Sul
Data: Julho / 2025
ESCALA: Indicada
ÁREA: 149,76 m²