


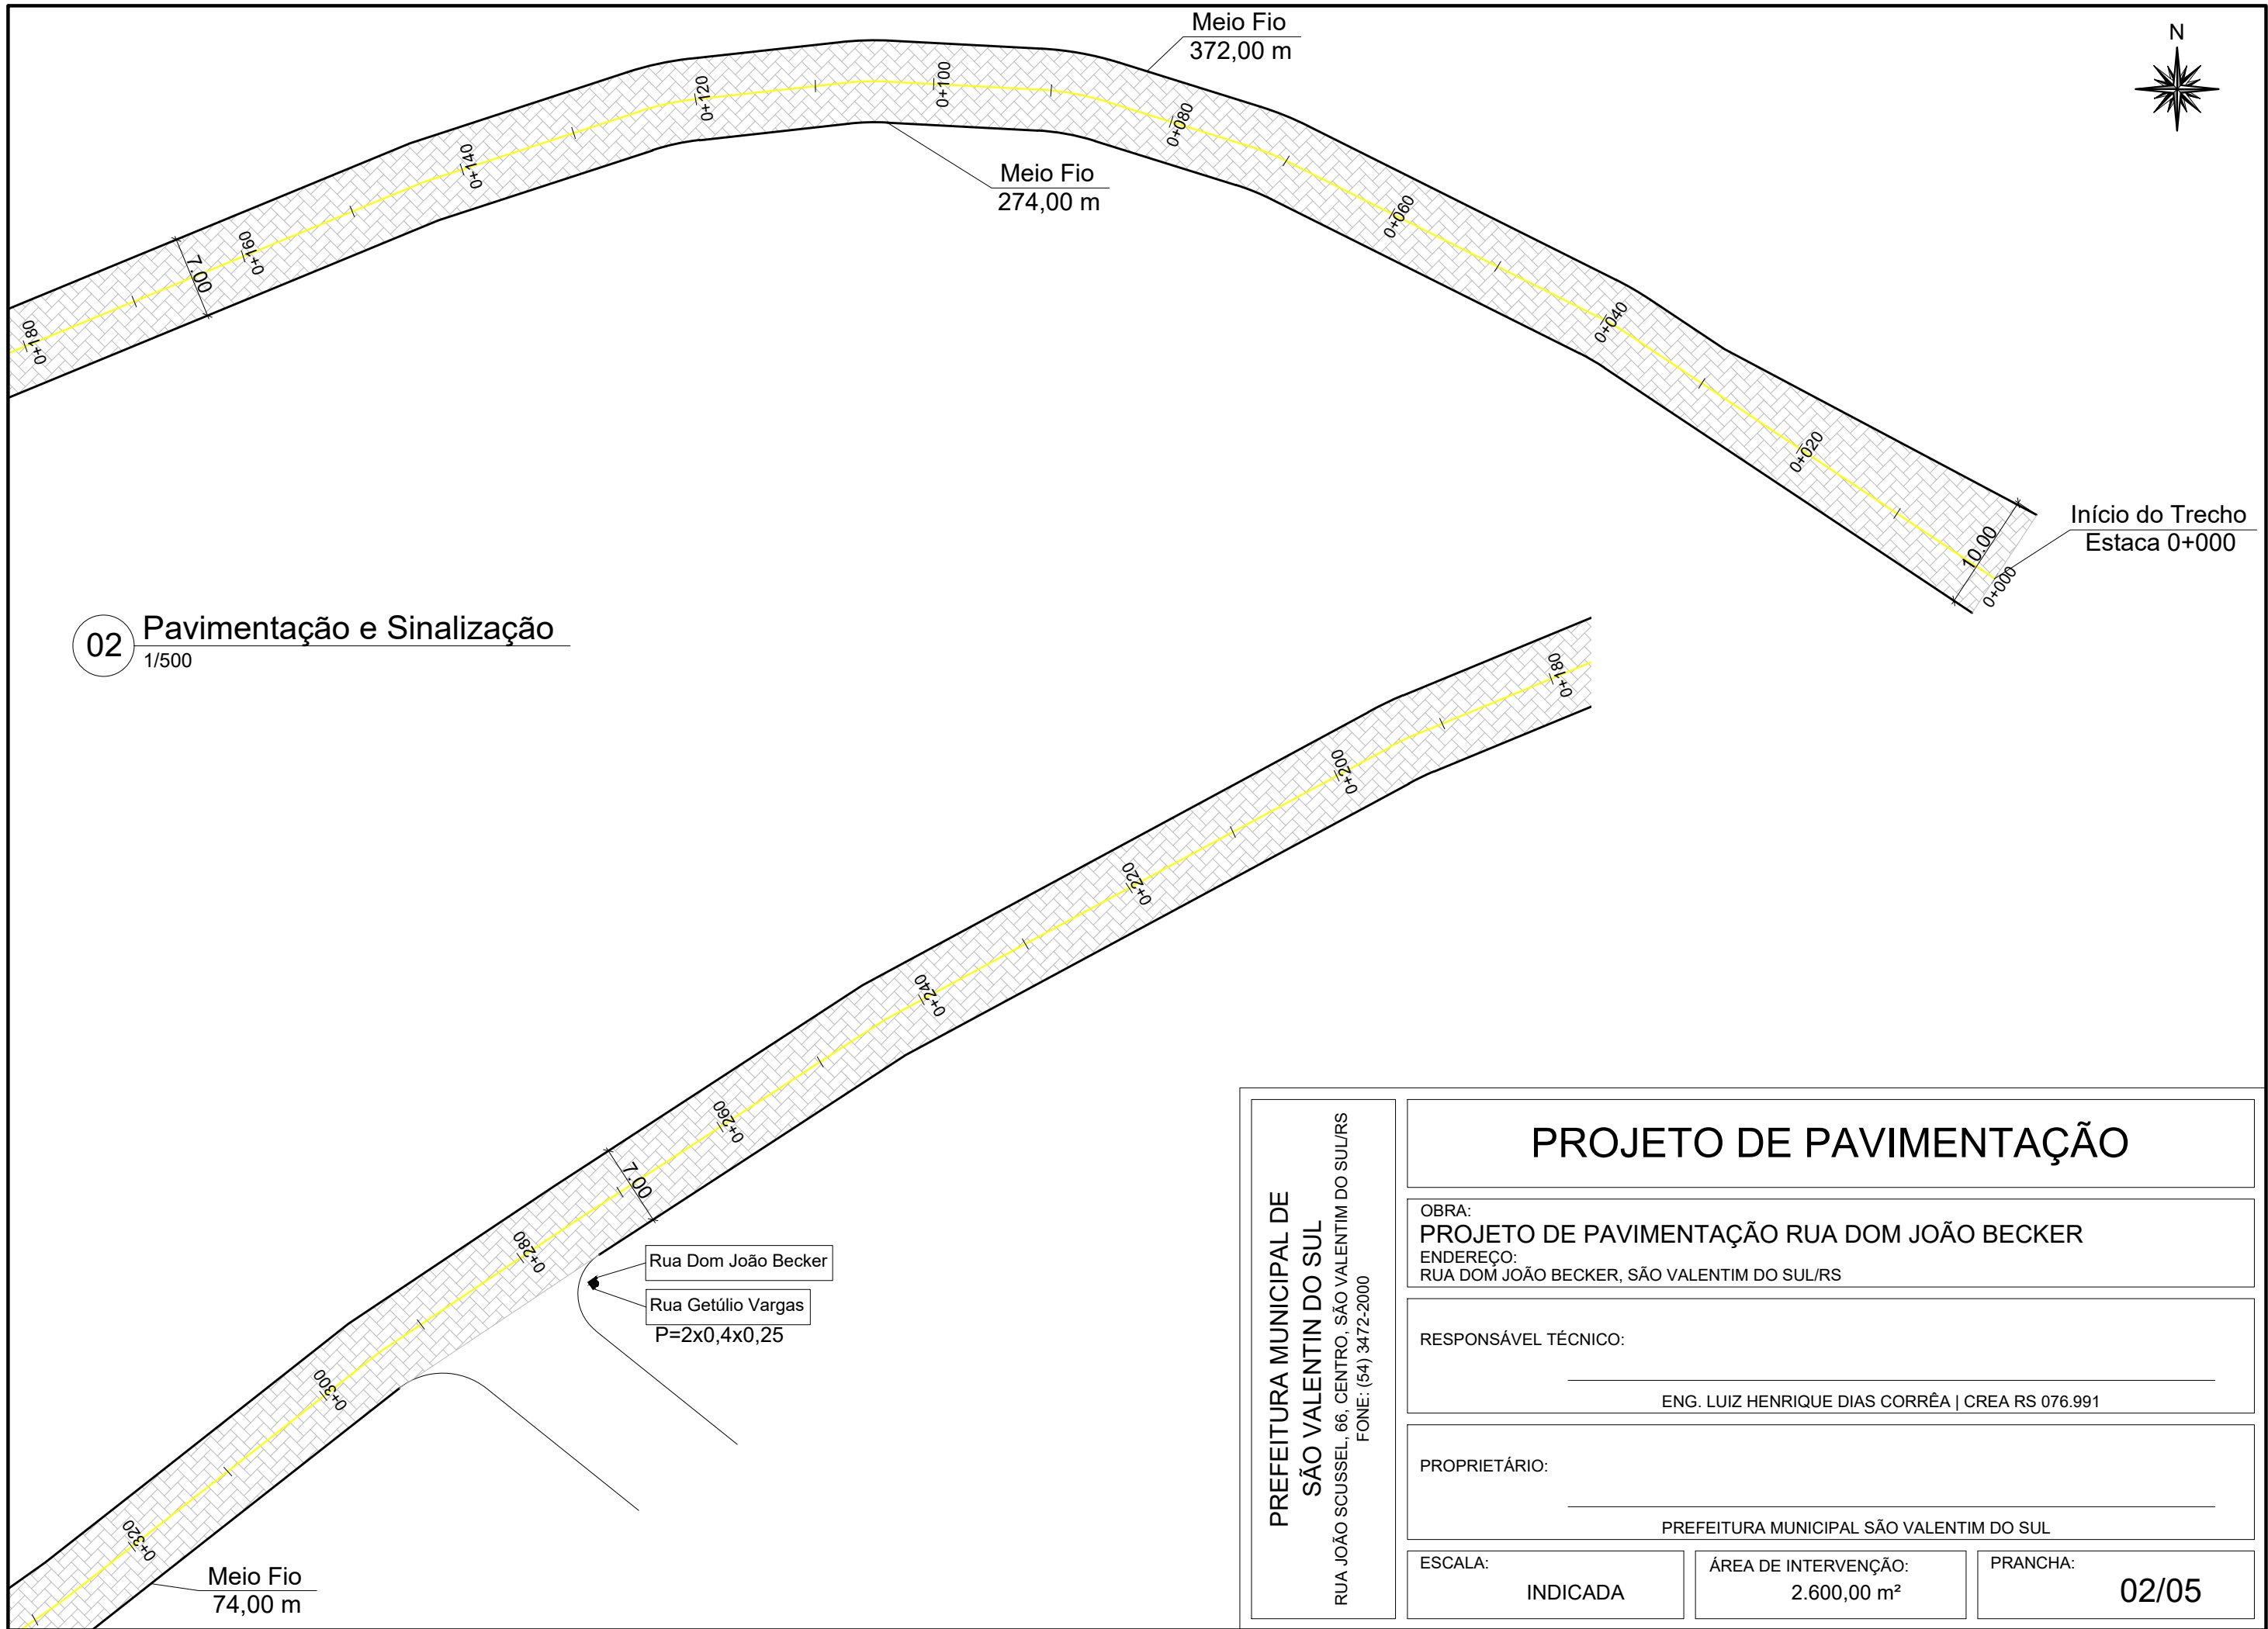

**PREFEITURA MUNICIPAL DE
SÃO VALENTIM DO SUL**
RUA JOÃO SCUSSEL, 66, CENTRO, SÃO VALENTIM DO SUL/RS
FONE: (54) 3472-2000

PROJETO DE PAVIMENTAÇÃO

OBRA:
PROJETO DE PAVIMENTAÇÃO RUA DOM JOÃO BECKER

ENDEREÇO:
RUA DOM JOÃO BECKER, SÃO VALENTIM DO SUL/RS

RESPONSÁVEL TÉCNICO:
ENG. LUIZ HENRIQUE DIAS CORRÊA | CREA RS 076.991

PROPRIETÁRIO:
PREFEITURA MUNICIPAL SÃO VALENTIM DO SUL

ESCALA: INDICADA	ÁREA DE INTERVENÇÃO: 2.600,00 m²	PRANCHA: 02/05
---------------------	-------------------------------------	--------------------------