


ESQUEMA DE PÓRTICO

EIXOS: 8, 9, 10 e 11

Esc: 1:25

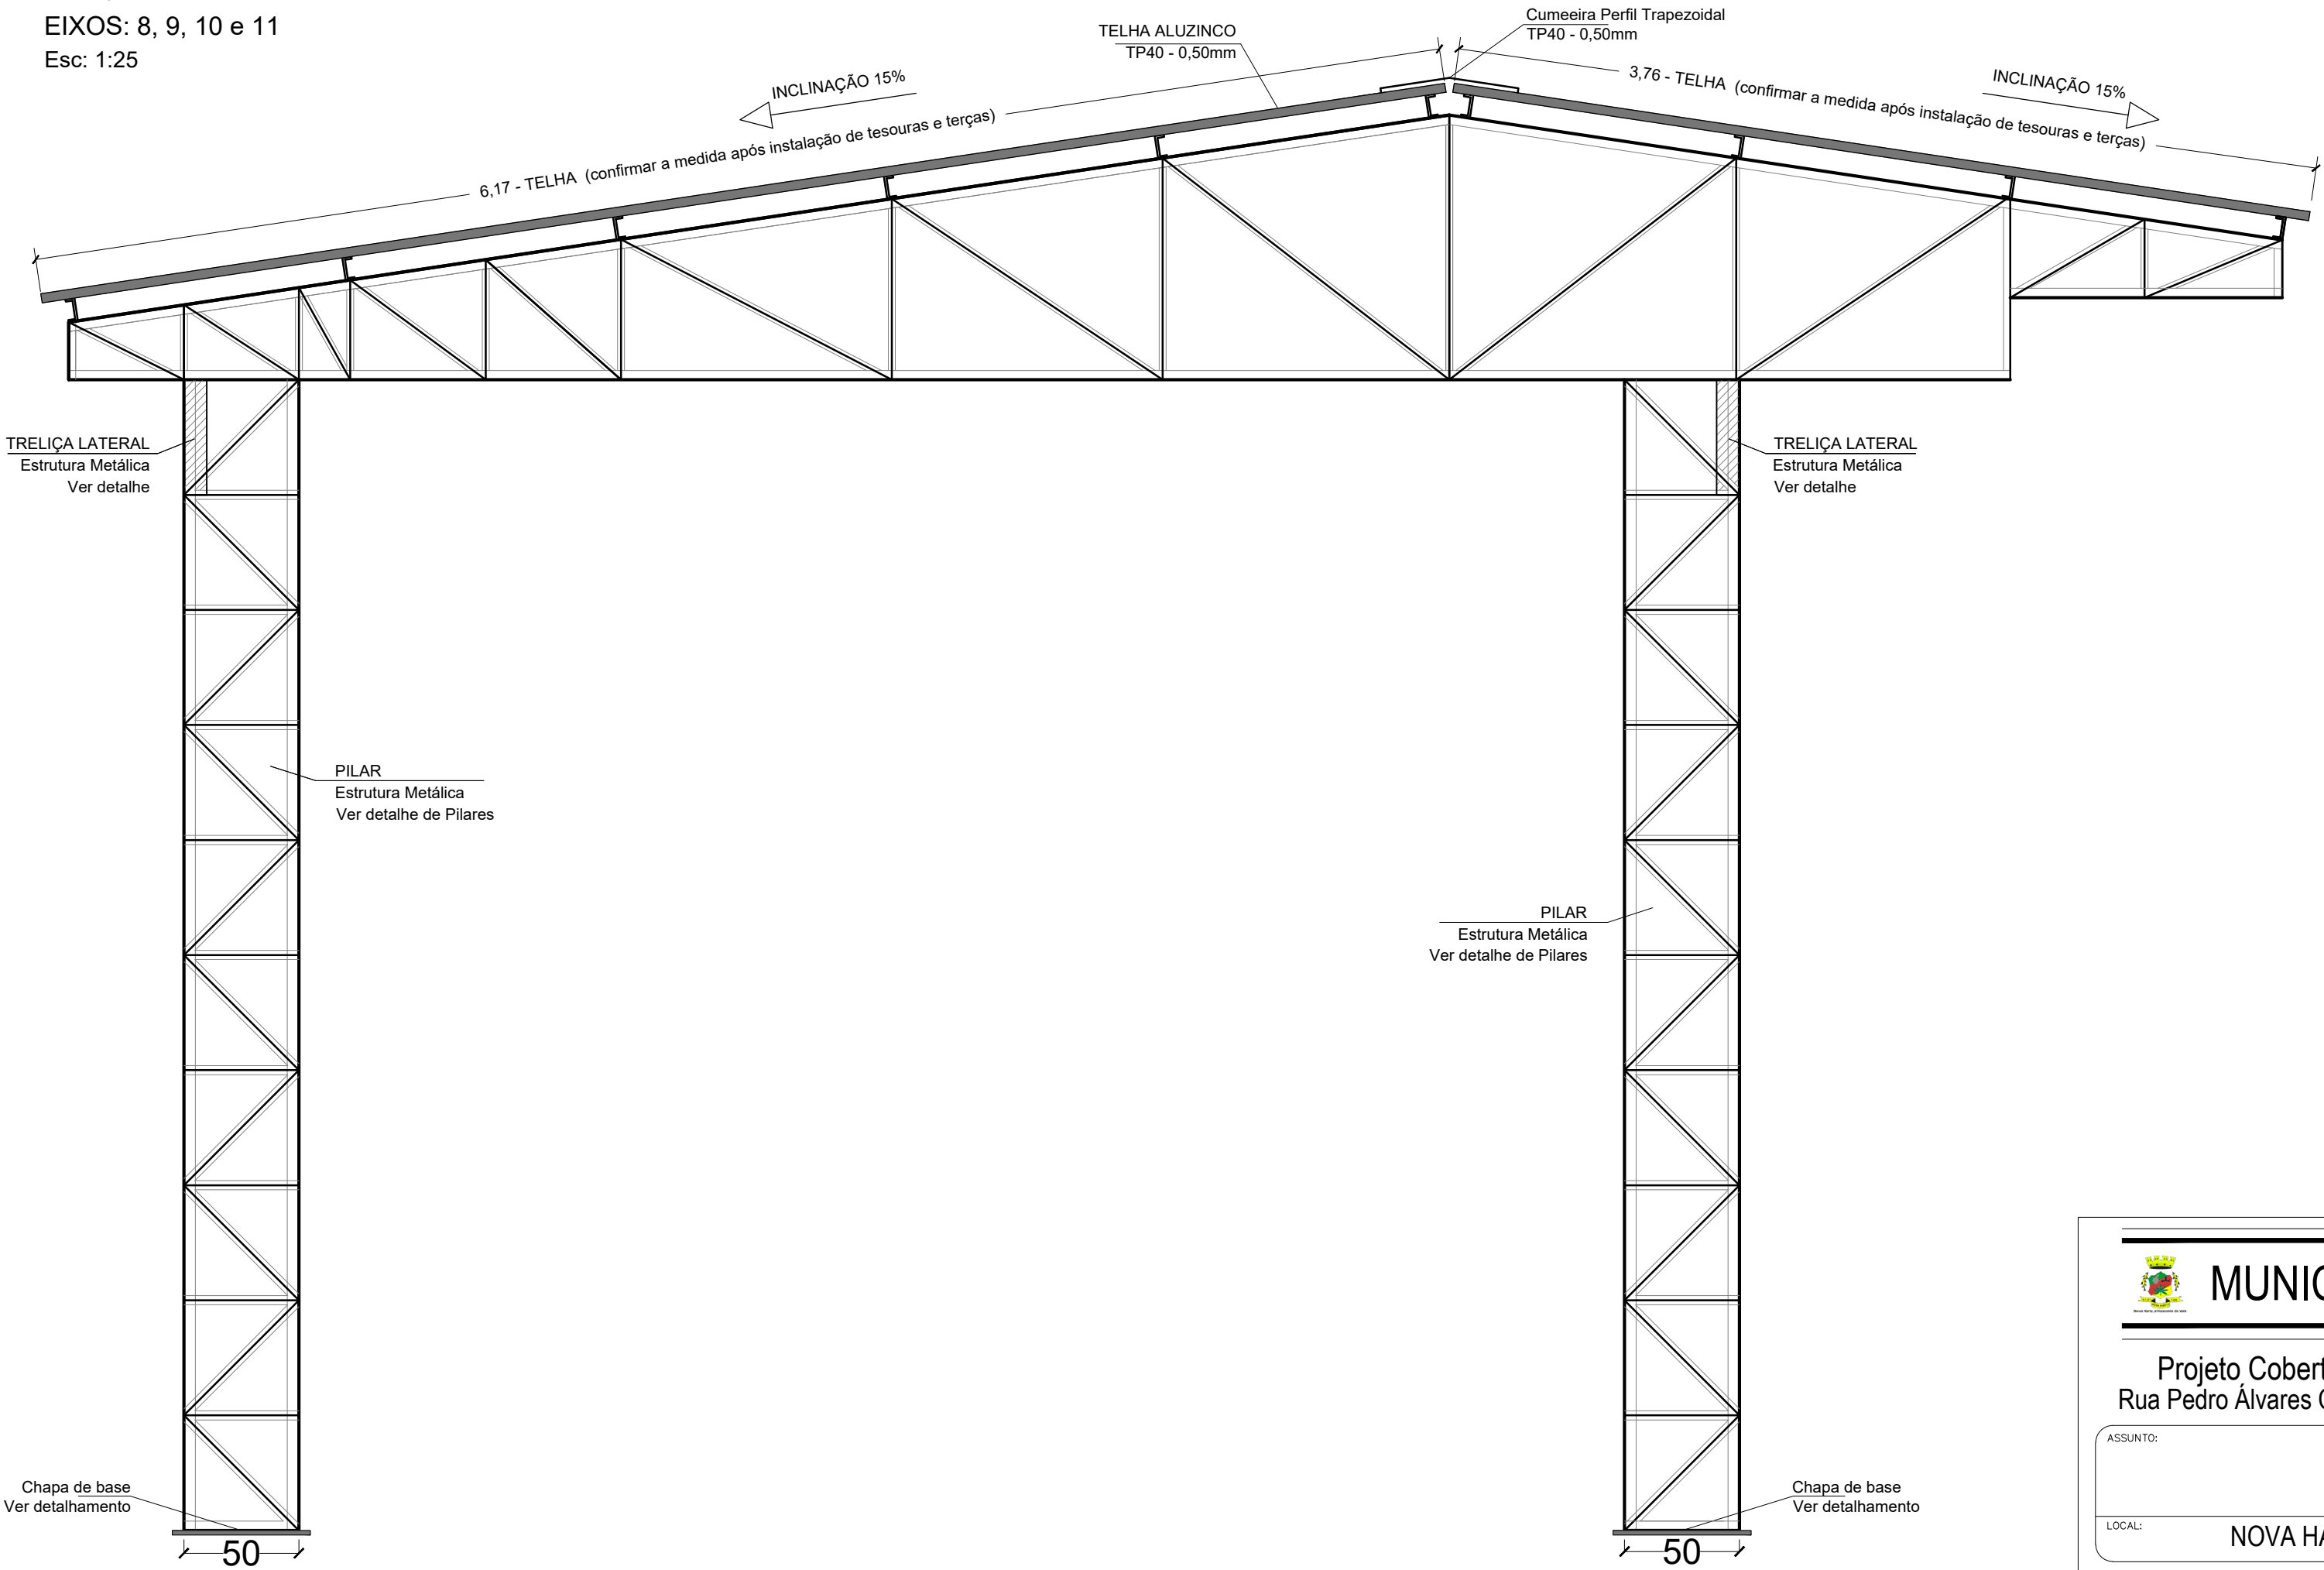

MUNICIPIO DE NOVA HARTZ

Projeto Cobertura Metálica - Secretária de Obras
Rua Pedro Álvares Cabral, 568 - Bairro Centro - Nova Hartz/RS

ASSUNTO:	Projeto
	ESQUEMA DE PÓRTICO
LOCAL:	NOVA HARTZ - RIO GRANDE DO SUL - BRASIL



DESENHO: Lucas Rodrigues	PRANCHA:
ESCALA: S/ Escala	09
DATA: Março/2025	