



**DETALHAMENTO
PILAR À
CONSTRUIR**

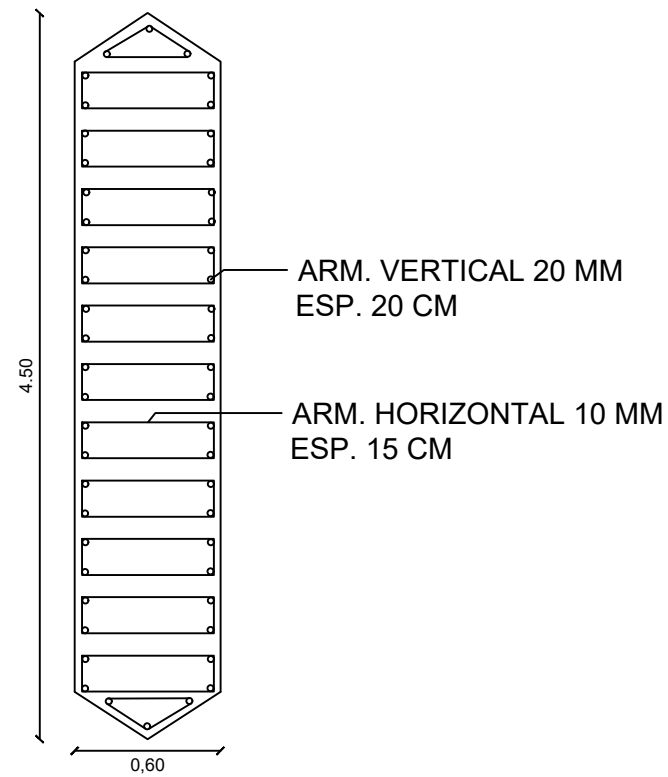

PILAR DE CONCRETO ARMADO À EXECUTAR

À CONSTRUIR

CONST. EXISTENTE

| | | | |
|--|------------------------|----------|--|
| PREFEITURA MUNICIPAL DE BOM JESUS CNPJ: 87.851.200/0001-36 | | |  <p>1879 1913 BOM JESUS</p> |
| Obra: REFORMA DA PONTE DO PASSO DA PORTEIRA SOBRE O RIO DOS TOUROS | | | |
| Endereço: PASSO DA PORTEIRA LOCALIDADE DO PASCOAL BJ-405 | | | |
| Responsável Técnico: ENG : MARCOS RONNING CREA - RS 210160 | | | |
| Proprietário: MUNICIPIO DE BOM JESUS - CNPJ 87.851.200/0001-36 | | | |
| Escala: INDICADA | Data: JULHO DE 2021 | Cadista: | Prancha: 01 |
| Conteúdo: REFORMA DA PONTE DO PASSO DA PORTEIRA SOBRE O RIO DOS TOUROS- A CONSTRUIR | | | |