


SANTO INÁCIO

BOM JESUS

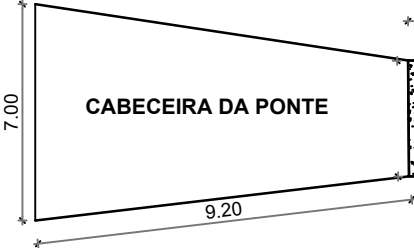


REINSTALAR 34 PEÇAS DE BALIZAS DE SINALIZAÇÃO COM FITA REFLETIVA, (NOS DOIS LADOS) ADESIVA VERMELHA COLADA EM VERGALHÃO 30MM FIXADO NA ROCHA

32 PÇ VERGALHAO DE 1,60 M COM 2 CHAPAS METALICA SOLDADA NA PONTA 0,05X 0,30M  
64 FITAS DE SINALIZAÇÃO VERMELHO 0,5X 0,30M

A PONTE POSSUI 0,20 M DE ESPESSURA DE CONCRETO

**CORTE TRANSVERSAL**

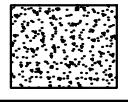

TRECHOS A REMOVER E CONCRETAR



<p><b>PREFEITURA MUNICIPAL DE BOM JESUS</b> CNPJ: 87.851.200/0001-36</p>		
<p>Obra: <b>REFORMA DA PONTE MUNICIPAL DO RIO DOS TOUROS EM BOM JESUS</b></p>		
<p>Endereço: <b>CONCERTO DA PASSAGEM DE VEÍCULOS DA BARRAGEM DO RIO DOS TOUROS</b></p>		
<p>Responsável Técnico: _____ ENGENHEIRO RESPONSÁVEL</p>		
<p>Proprietário: _____ MUNICIPIO DE BOM JESUS - CNPJ 87.851.200/0001-36</p>		
<p>Escala:</p>	<p>Data: 20 DE JULHO DE 2021</p>	<p>Cadista:</p>
<p>Conteúdo: <b>PLANTA BAIXA</b></p>		