



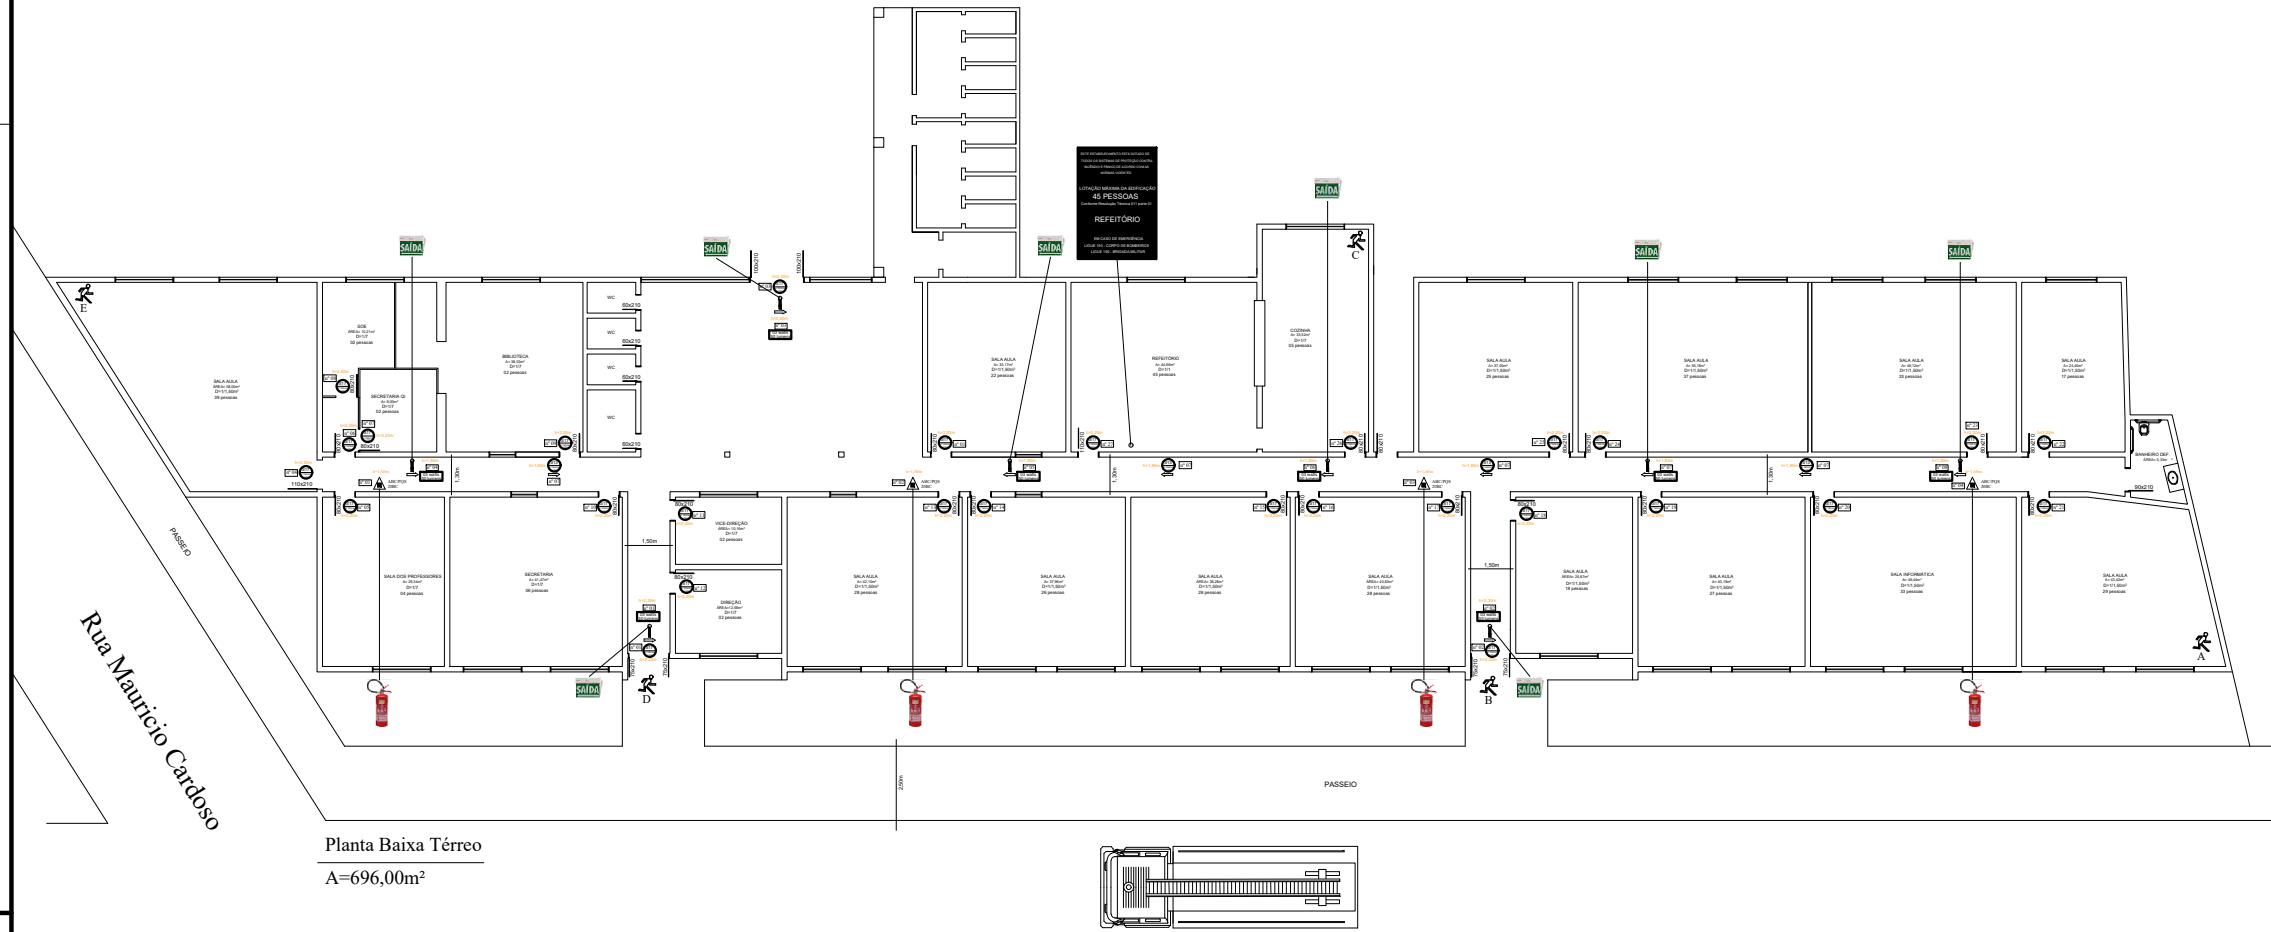


Planta Baixa Térreo
A=696,00m²

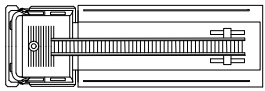

Avenida Manoel Silveira de Azevedo

Canteiro Central

Avenida Manoel Silveira de Azevedo

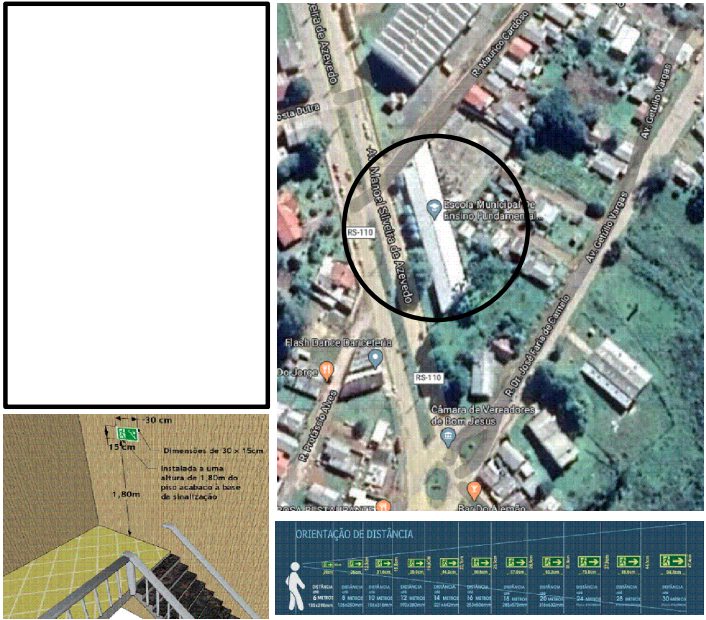

