



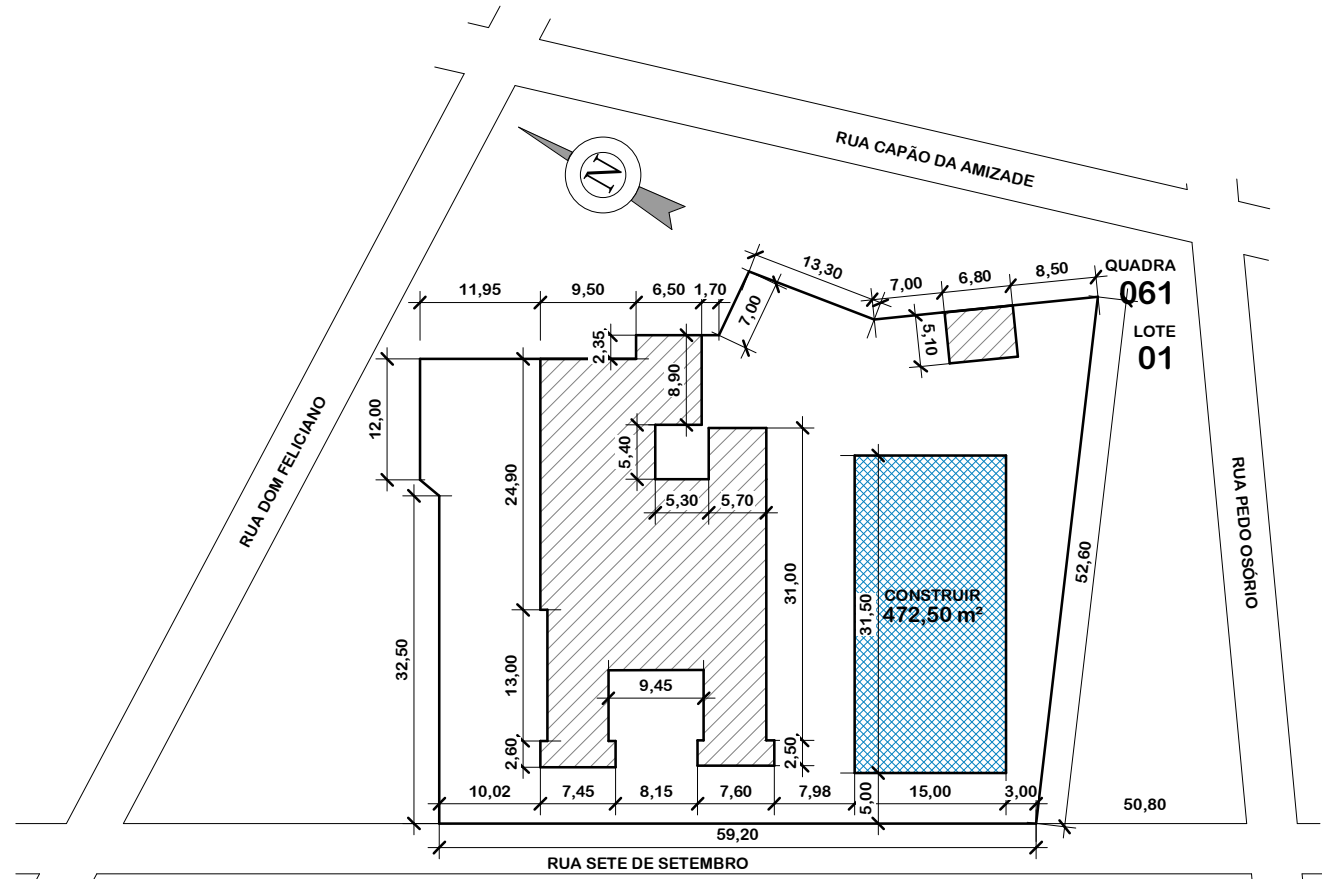


SITUAÇÃO/LOCALIZAÇÃO
Esc.: 1 : 750

QUADRO DE INFORMAÇÕES			
ÁREA DO TERRENO:	414,00m²		
TESTADA:	12,30m		
MATRÍCULA:	9.835		
CLASSIFICAÇÃO:	RESIDENCIAL		
ÁREAS:			
	EXISTENTE		0,00m²
	CONSTRUIR	TÉRREO	129,06m²
		SUPERIOR	98,38m²
	TOTAL CONSTRUIR		227,44m²
	TOTAL GERAL		227,44m²

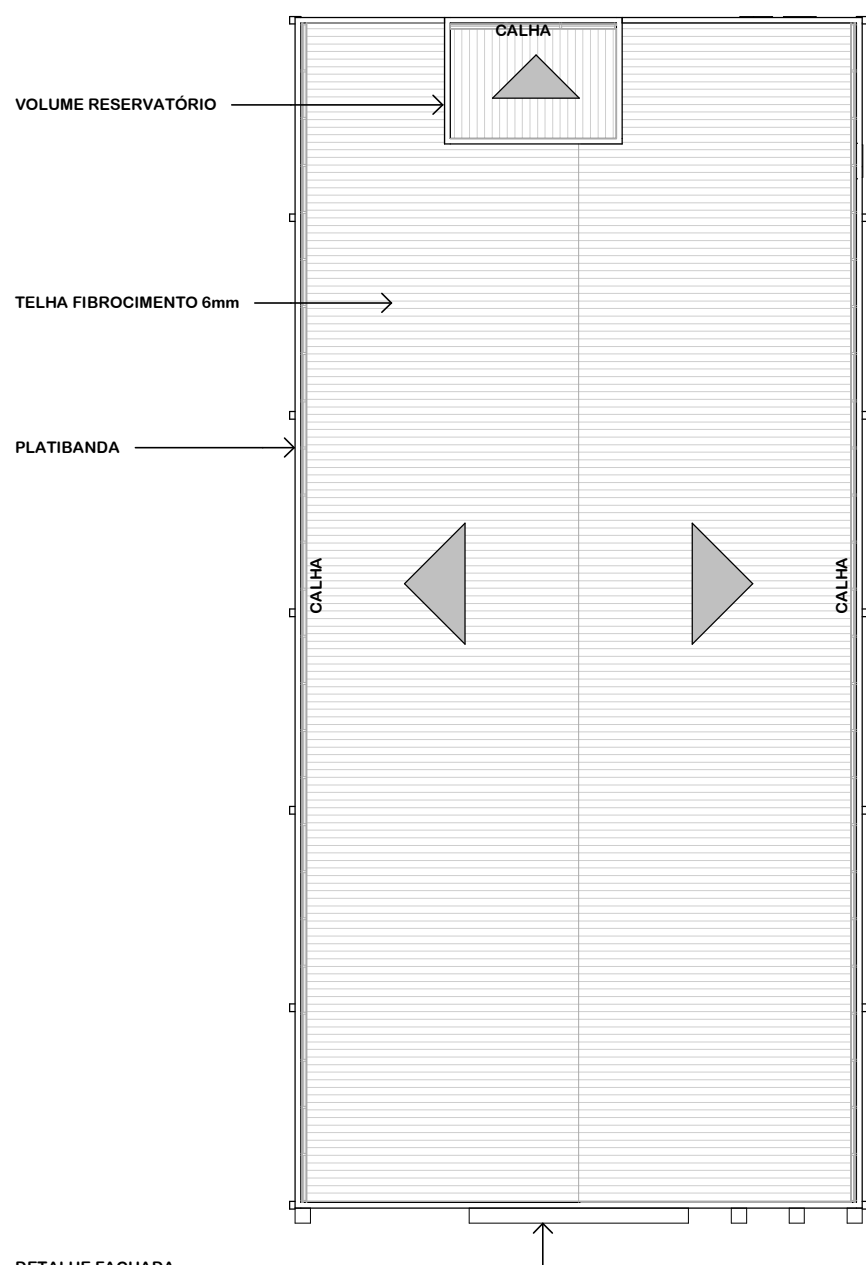

COBERTURA
Esc.: 1 : 200

PLANTA BAIXA
Esc.: 1 : 75

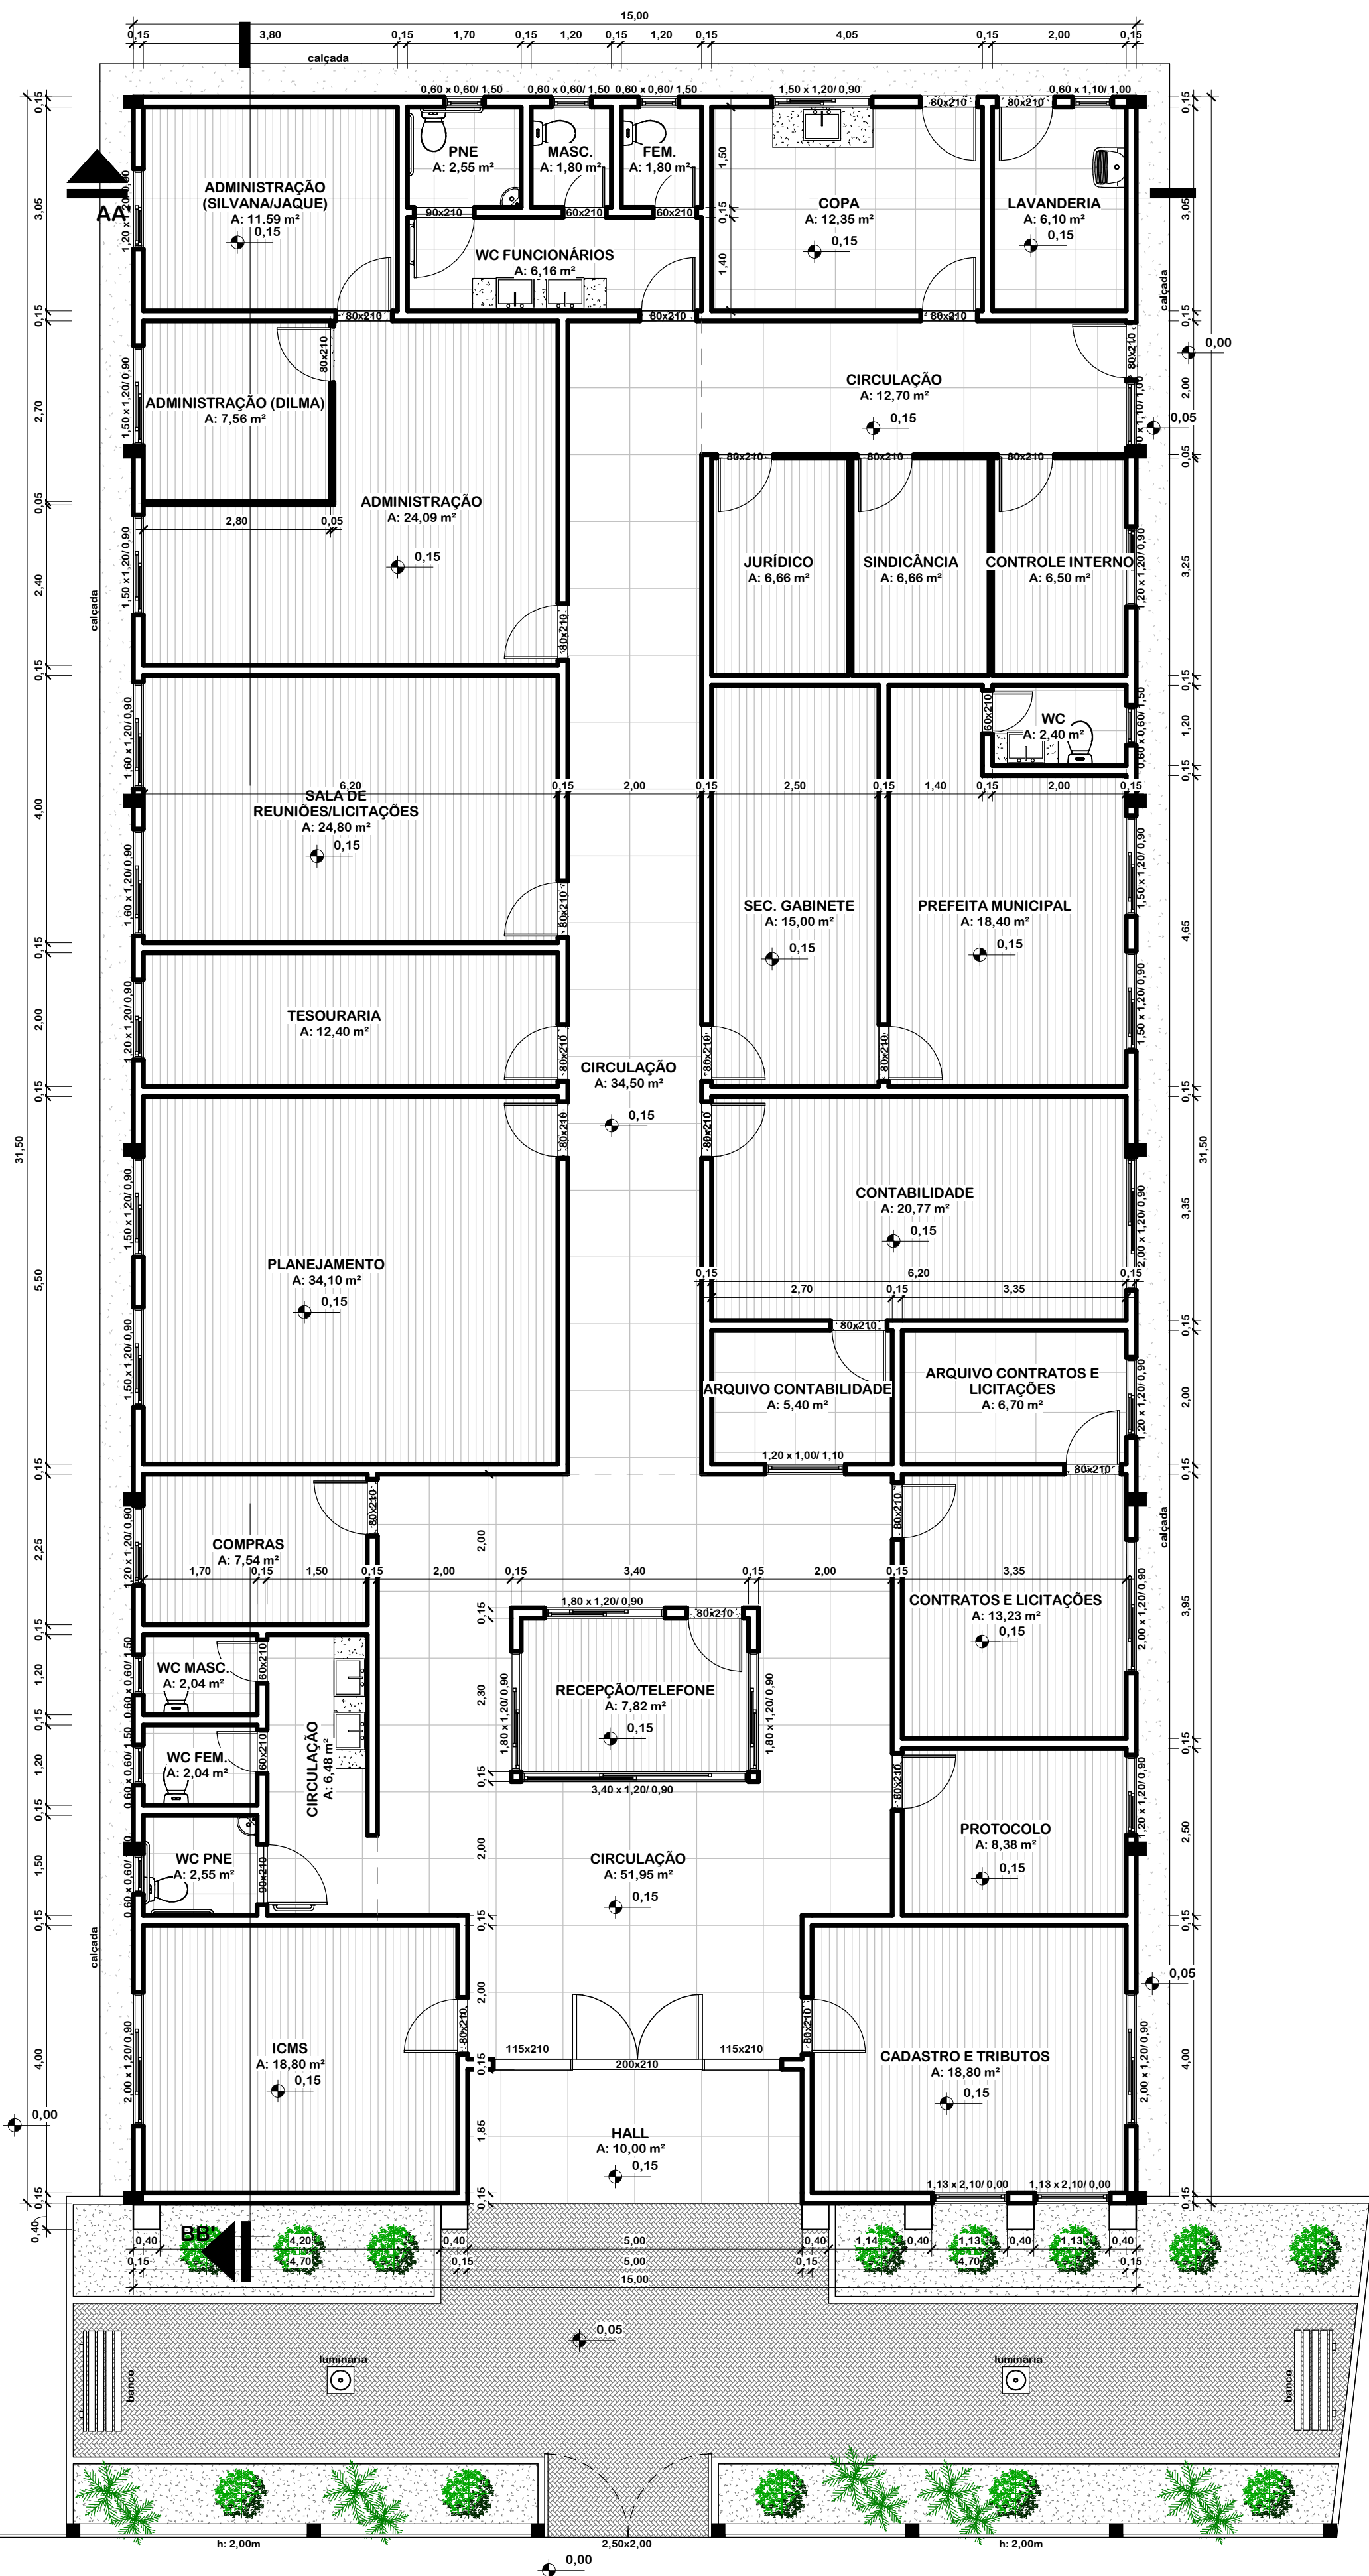

Mônica Crespo Corrêa

ENGENHARIA - CREA: 111.949
Endereço: Tv. Arambaré, 40 - Fone: 999745194 - Cristal/RS

PRÉDIO PARA PREFEITURA MUNICIPAL DE CRISTAL

RUA SETE DE SETEMBRO | QUADRA 061 | LOTE 01 | CRISTAL/RS

PROPRIETÁRIO

MUNICÍPIO DE CRISTAL

RESP. TÉCNICO

ENG. CIVIL MÔNICA CRESPO CORRÊA - CREA 111.949D

ÁREA TOTAL
472,50m2

DATA
JAN/2020

ESCALA
INDICADA

DESENHO
JHONEI

PRANCHA

01